


敷地概要	
地名	
用途地域	第1種住居地域
防火指定	22条区域内
建蔽/容積率	60% / 200%
その他	
敷地面積	125.91㎡

建物面積表		
建築面積	59.21 ㎡	17.91 坪
	㎡	坪
2F床面積	51.76 ㎡	15.66 坪
1F床面積	54.24 ㎡	16.41 坪
延床面積	106.00 ㎡	32.07 坪
バルコニー	7.45 ㎡	2.25 坪

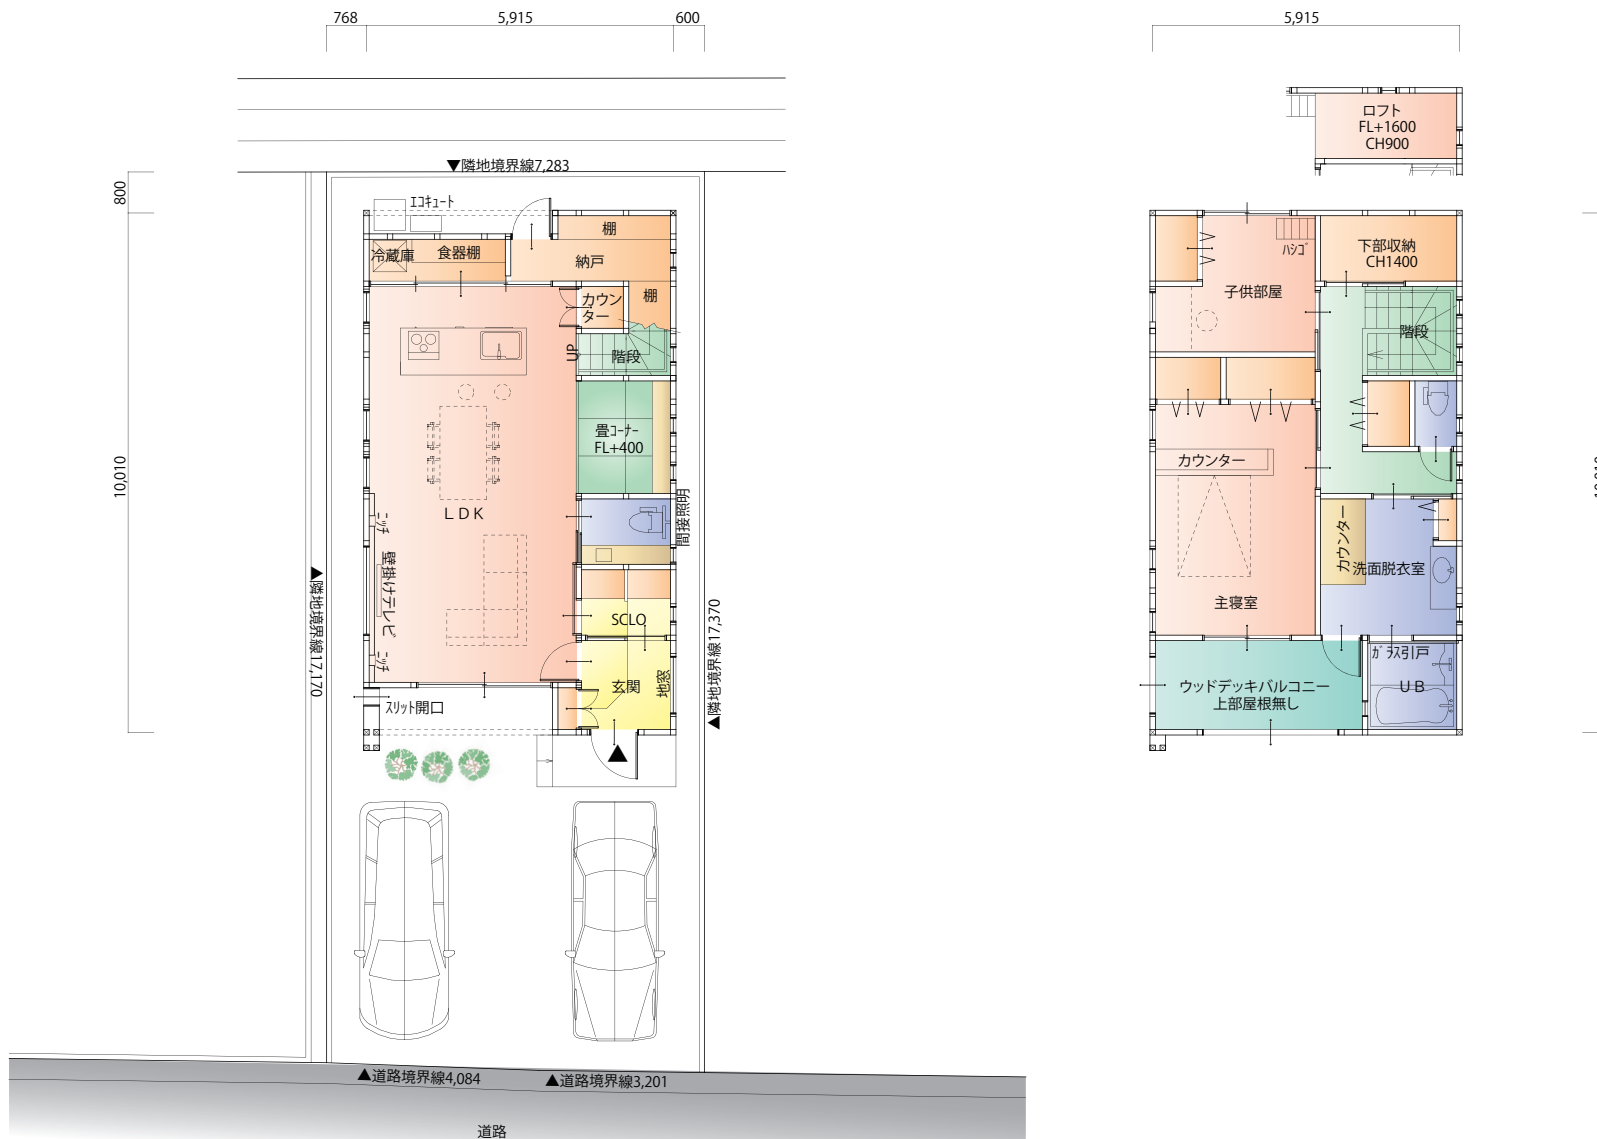

【 配置図兼1階平面図 S=1/100 】

【 2階平面図 S=1/100 】

tuji.tv

〒470-0105
愛知県日進市五色園2-501
TEL(0561)72-0738
FAX(052)766-3143

一級建築士事務所
愛知県知事登録(いー20)第10435号
管理建築士
一級建築士(大臣)登録第293166号 辻 幹也

SIGN	CHECKED	DRAWN	TITLE OF PROJECT	DRAWING TITLE	SCALE	No.
			A様邸新築工事	立面図	1/100	
			設計図	配置図・平面図	1/100	



【 南立面図 S=1/100 】



【 西立面図 S=1/100 】

SIGN	CHECKED	DRAWN	TITLE OF PROJECT	DRAWING TITLE	SCALE	No.
			A様邸新築工事 設計図	立面図	1/100	
				配置図・平面図	1/100	