


お名前： 記入してください TEL：

メール：

建設地住所： 記入してください


配置図 S=1/100

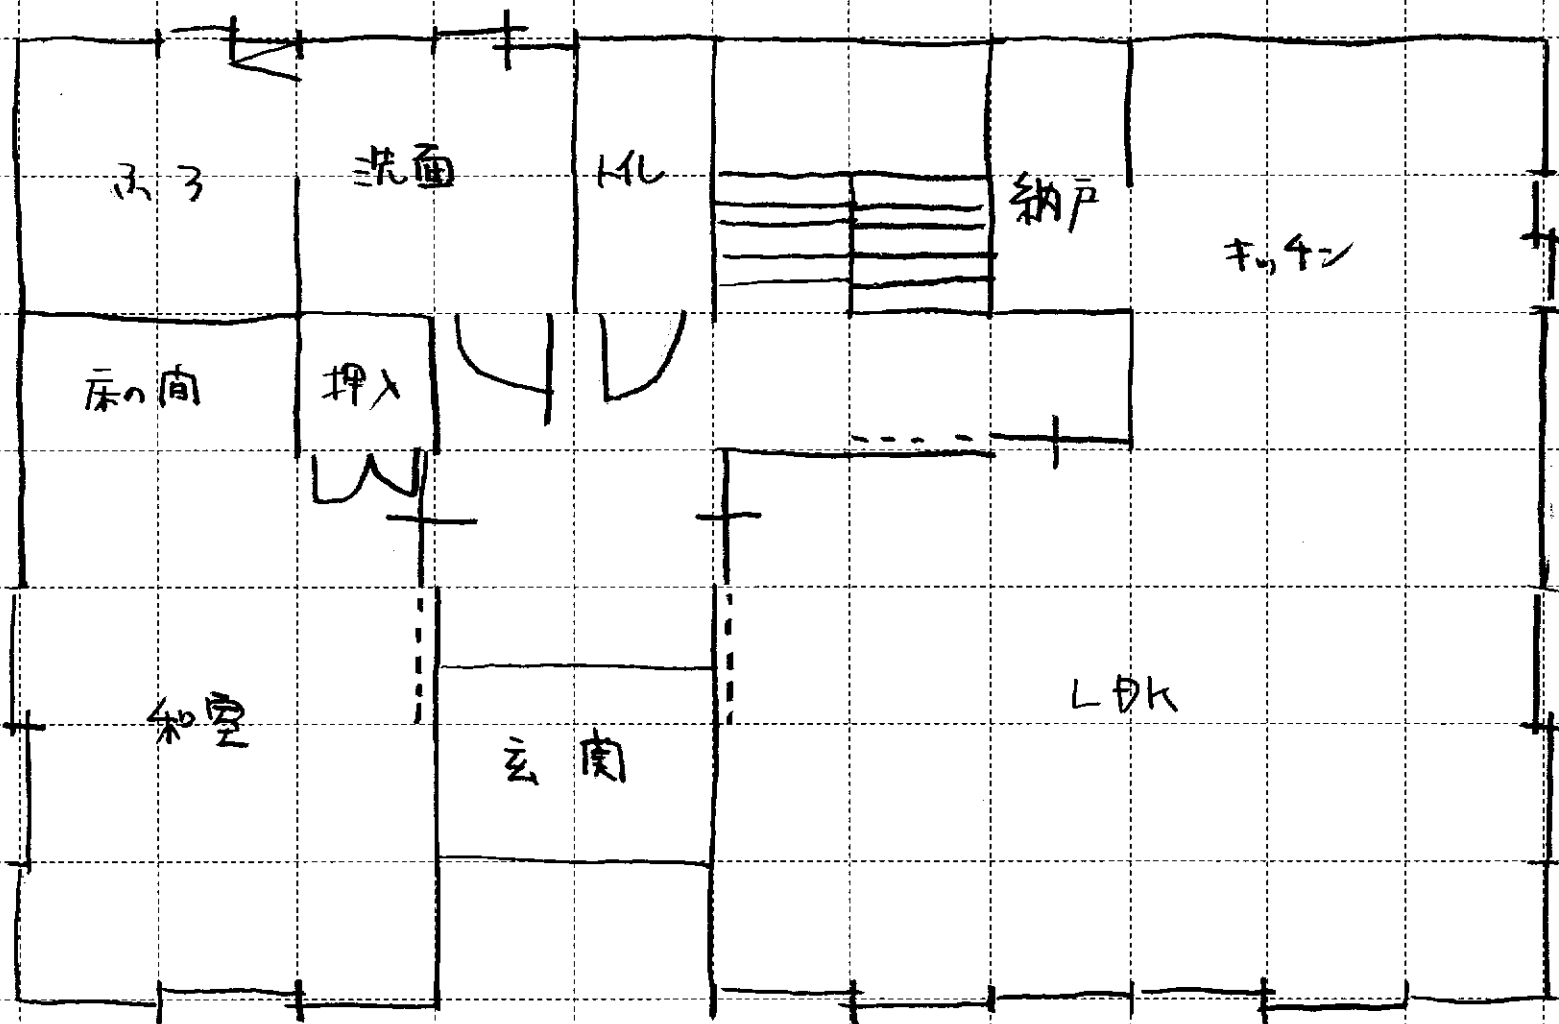

910

910

1階平面図 スケール S=1/50 910モジュール用

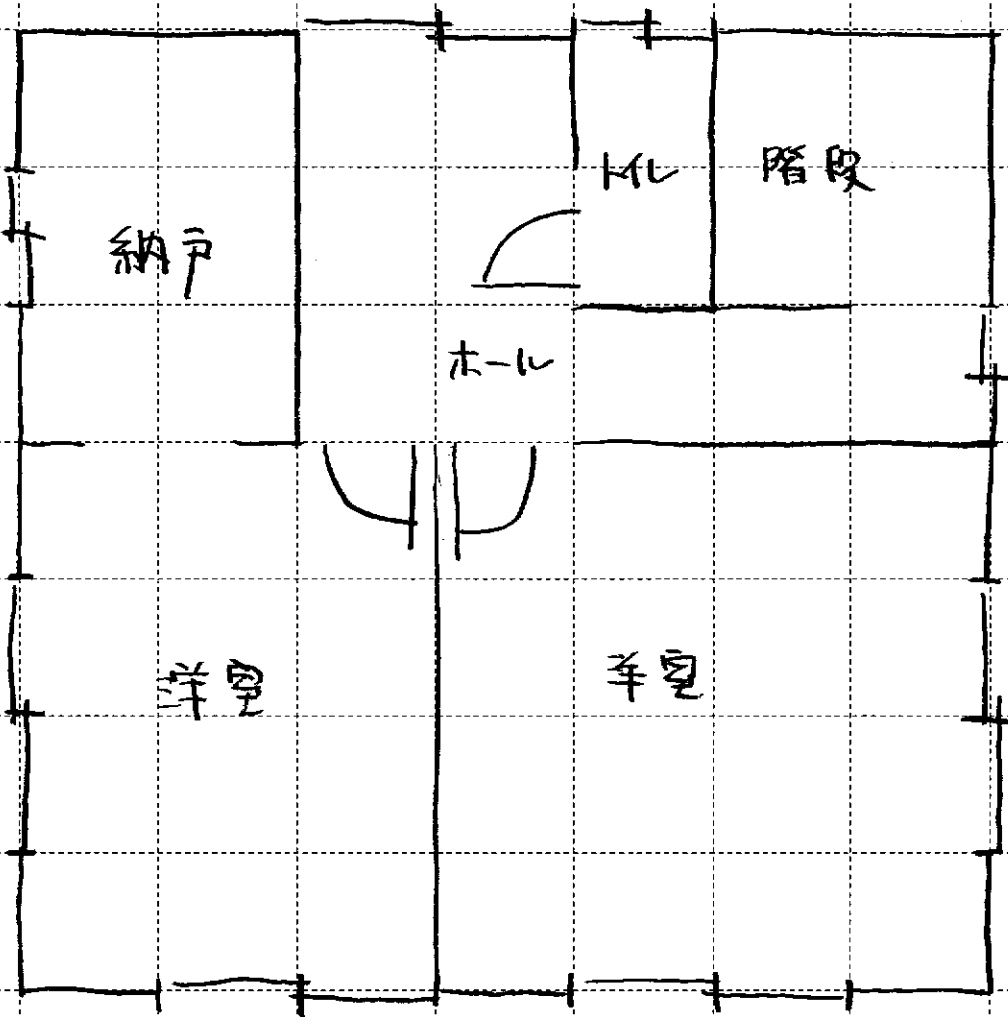

910

910